


5 10 15 20 m

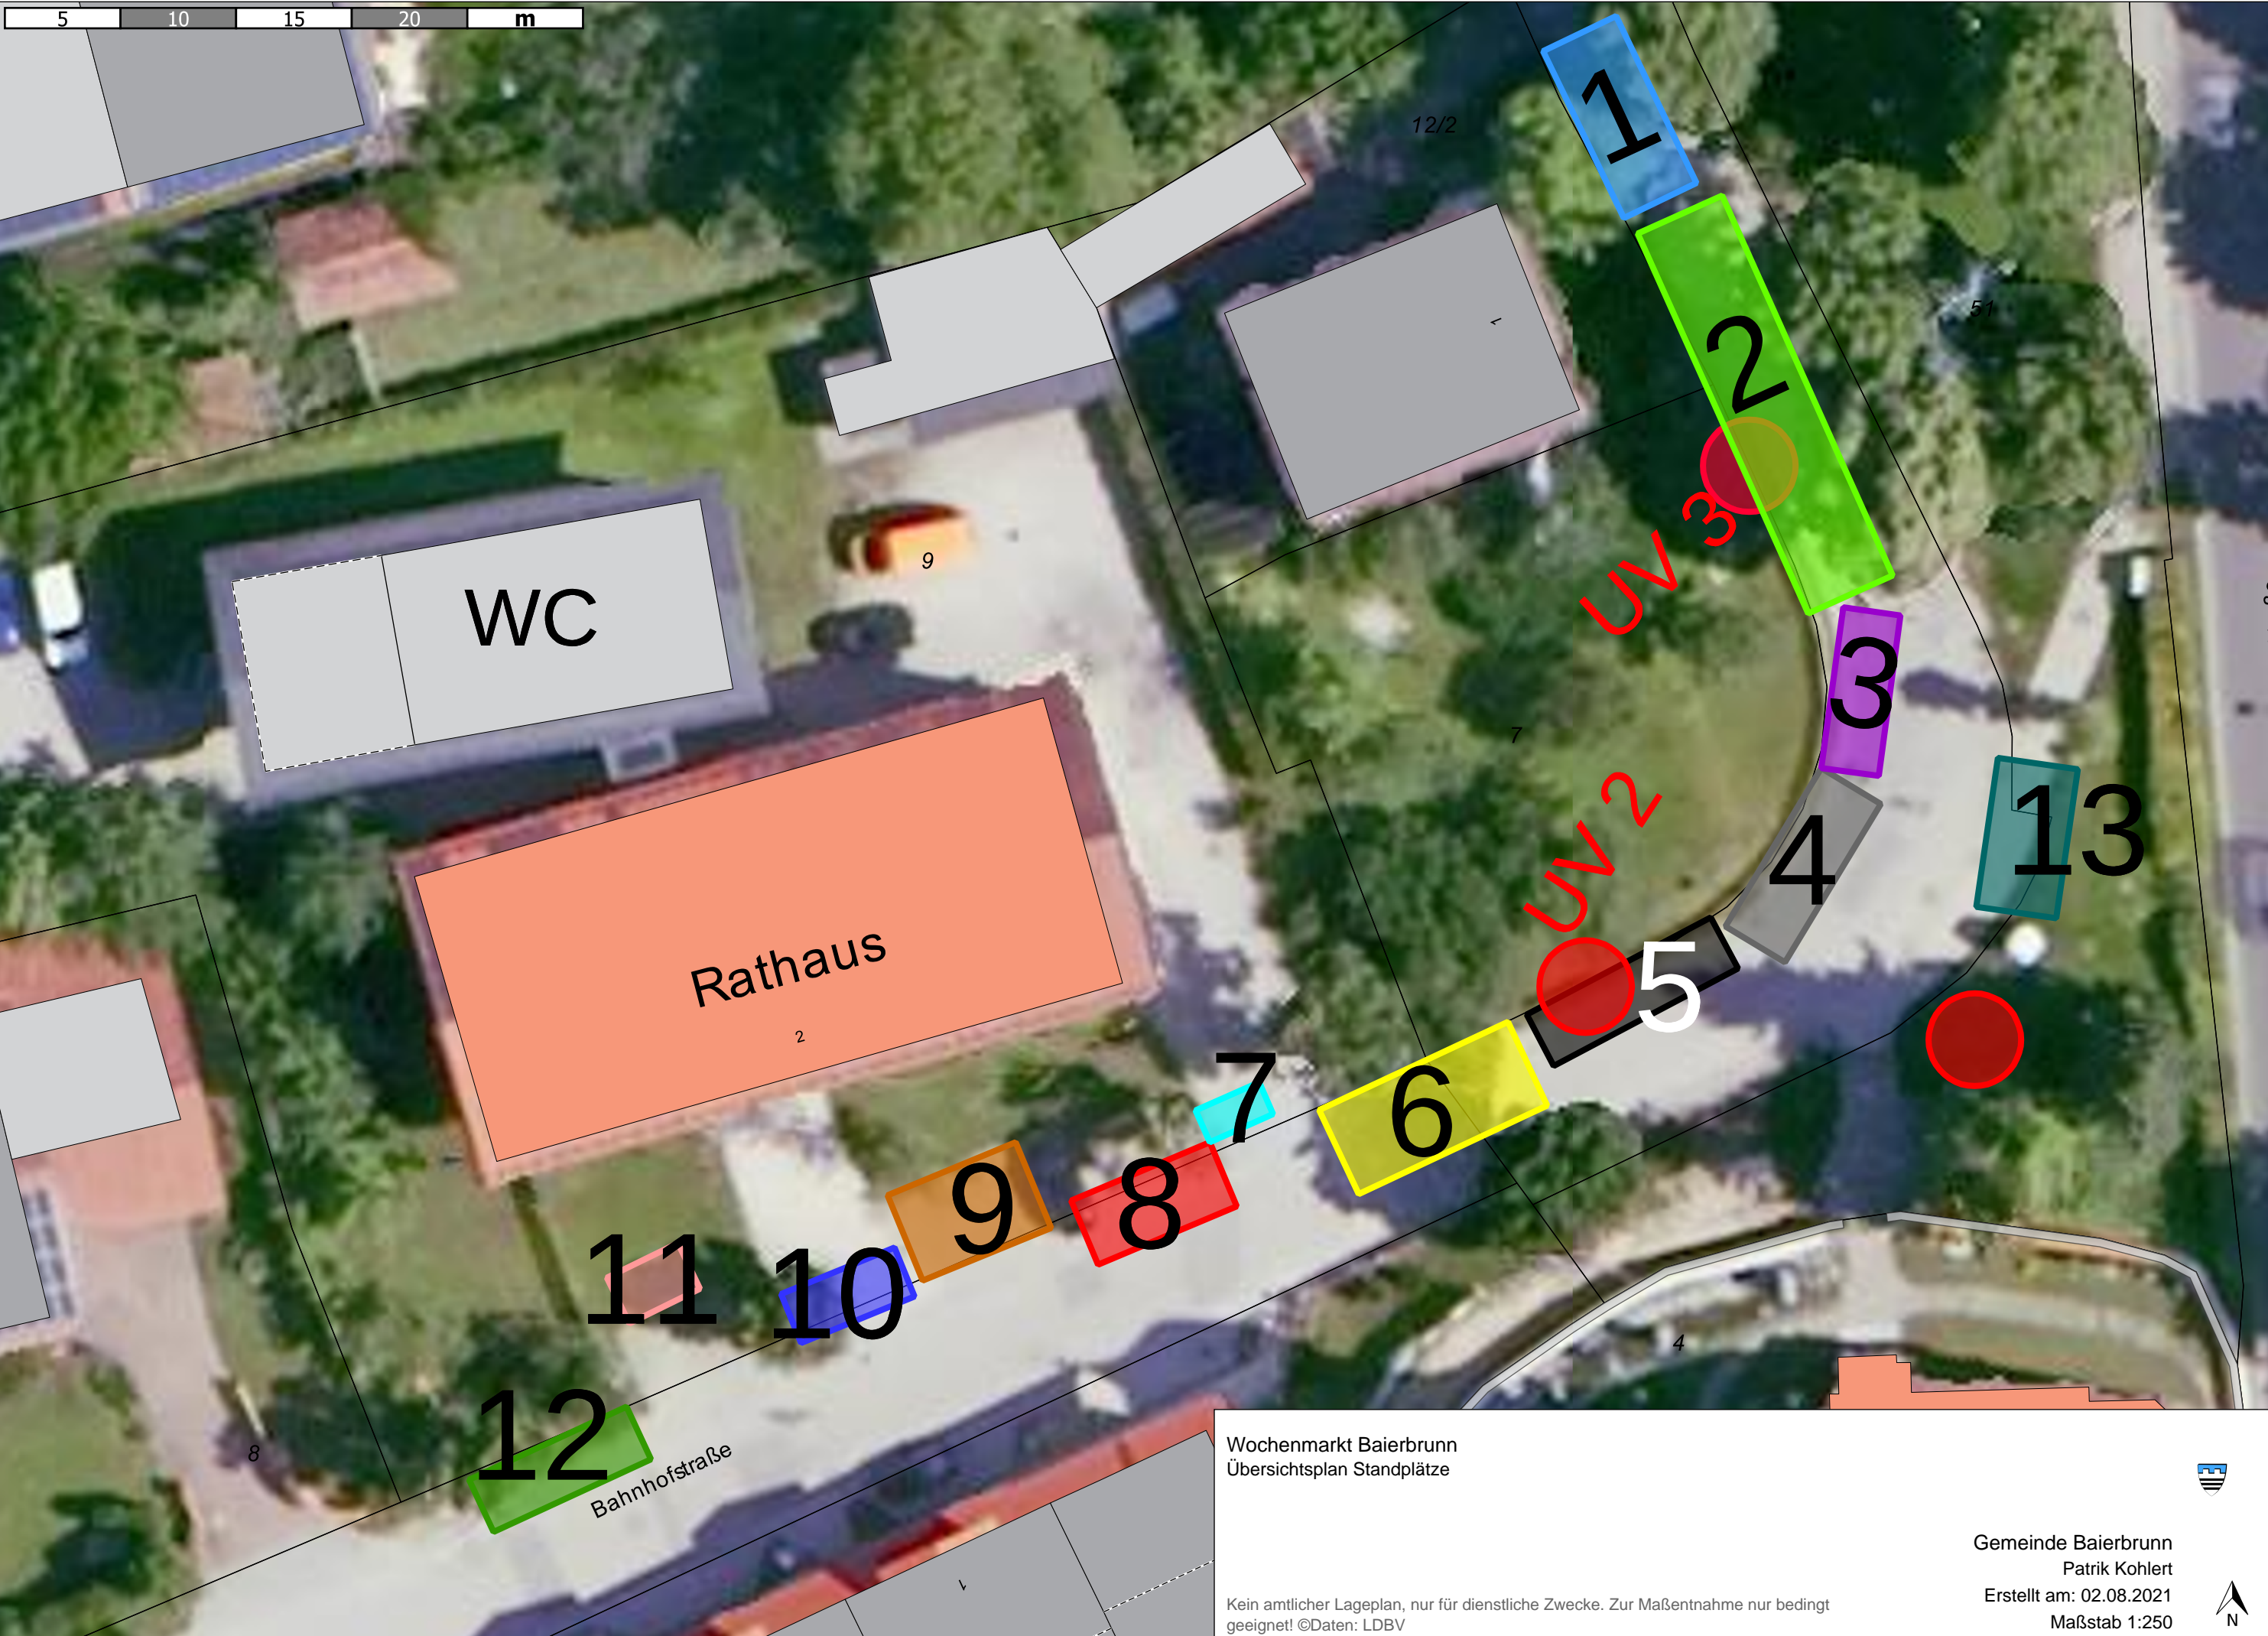

Wochenmarkt Baierbrunn  
Übersichtsplan Standplätze

Kein amtlicher Lageplan, nur für dienstliche Zwecke. Zur Maßentnahme nur bedingt geeignet! ©Daten: LDBV

Gemeinde Baierbrunn  
Patrik Kohler  
Erstellt am: 02.08.2021  
Maßstab 1:250

